



Étage

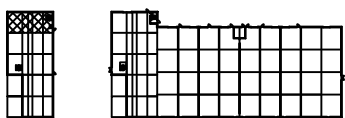

Plan clé

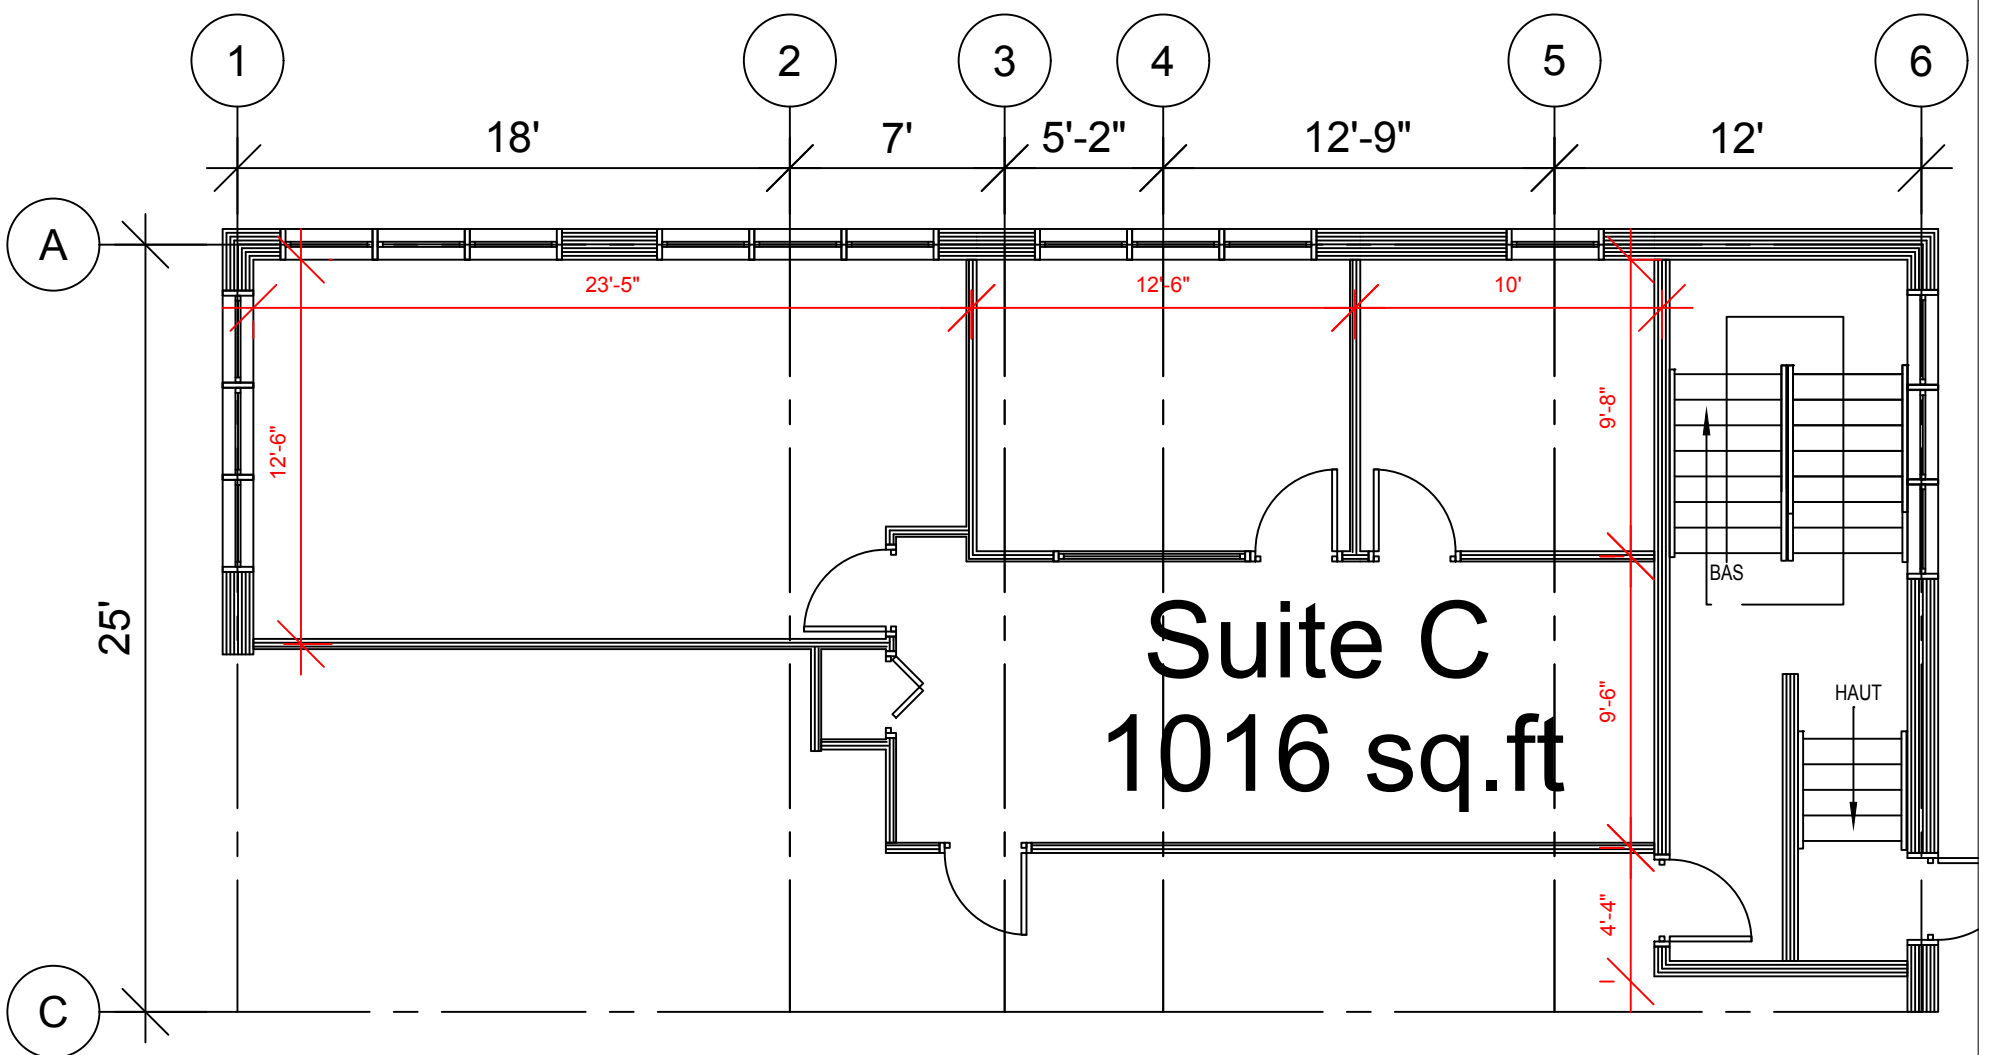

5205 Métropolitain (C)

Superficie Totale 1 016 pi.ca.
 Superficie Bureaux 1 016 pi.ca.
 Superficie Entrepôt 0 000 pi.ca.

Pas à l'échelle

27 juillet 2017

No. Cie : 16-01